
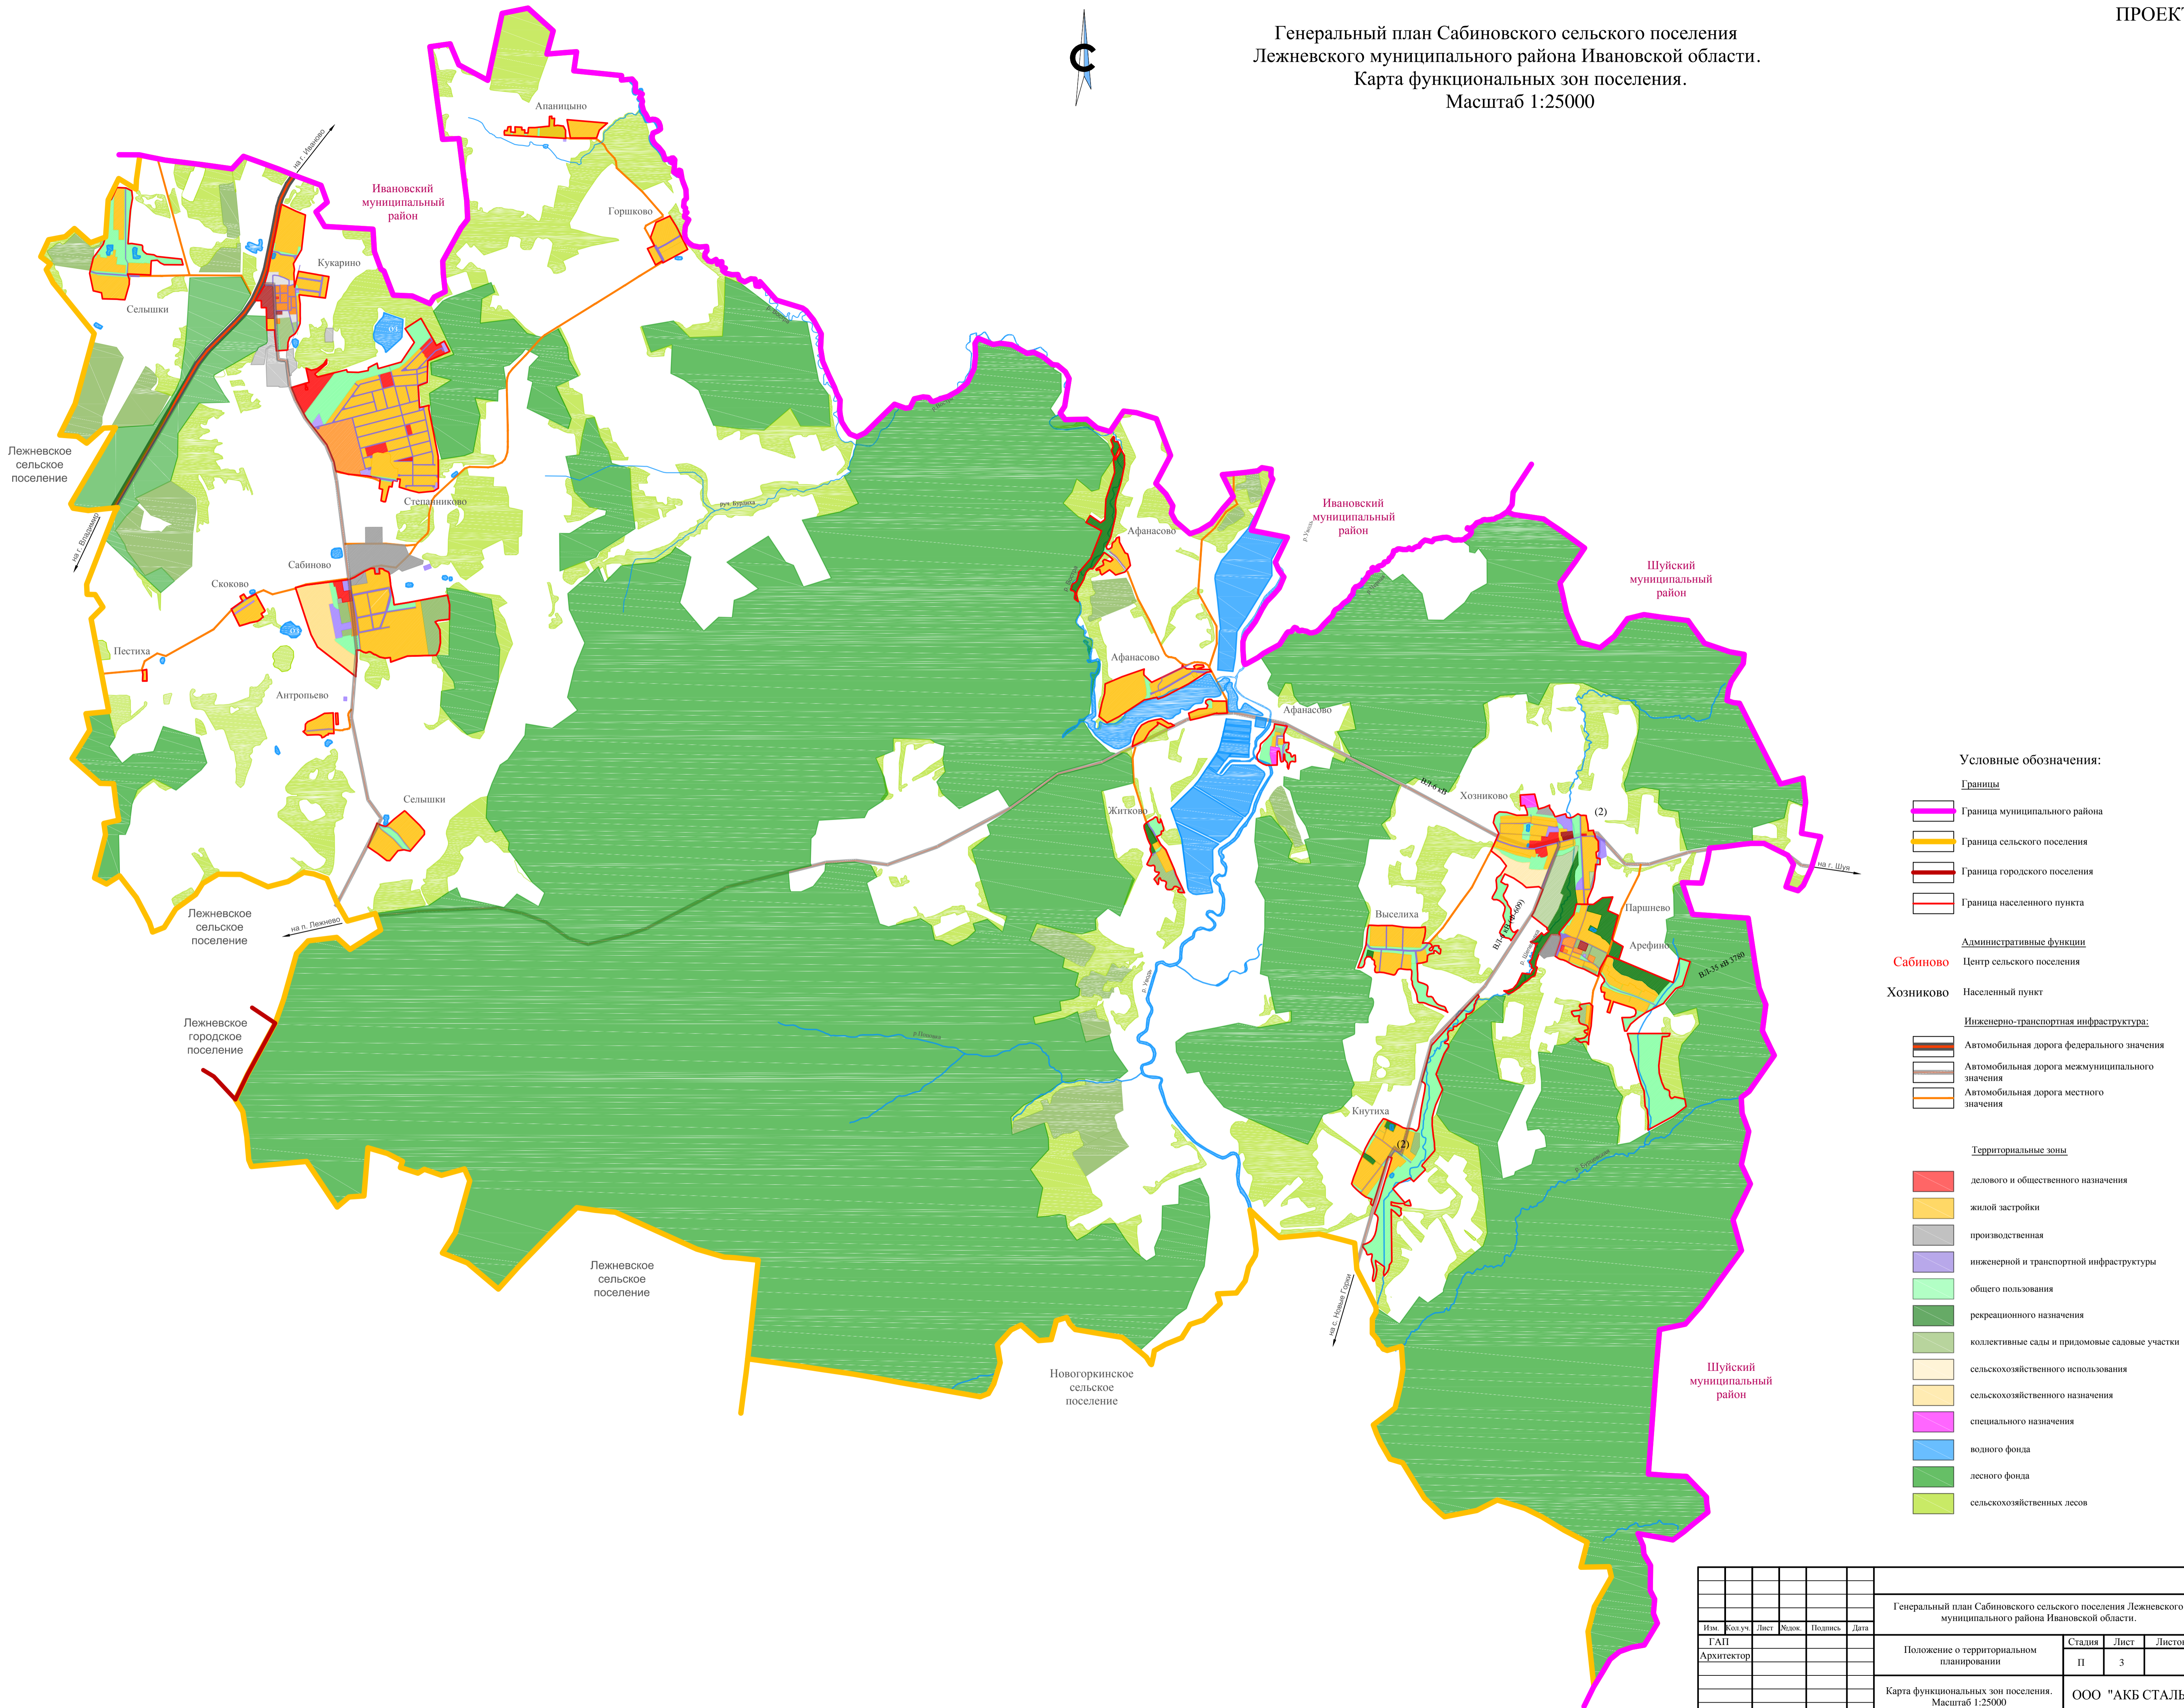


Генеральный план Сабиновского сельского поселения
 Лежневского муниципального района Ивановской области.
 Карта функциональных зон поселения.
 Масштаб 1:25000

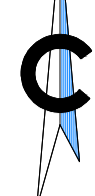

- Условные обозначения:**
- Границы**
- Граница муниципального района
 - Граница сельского поселения
 - Граница городского поселения
 - Граница населенного пункта
- Административные функции**
- Сабиново Центр сельского поселения
 - Хозниково Населенный пункт
- Инженерно-транспортная инфраструктура:**
- Автомобильная дорога федерального значения
 - Автомобильная дорога межмуниципального значения
 - Автомобильная дорога местного значения
- Территориальные зоны**
- делового и общественного назначения
 - жилой застройки
 - производственная
 - инженерной и транспортной инфраструктуры
 - общего пользования
 - рекреационного назначения
 - коллективные сады и придомовые садовые участки
 - сельскохозяйственного использования
 - сельскохозяйственного назначения
 - специального назначения
 - водного фонда
 - лесного фонда
 - сельскохозяйственных лесов

						Генеральный план Сабиновского сельского поселения Лежневского муниципального района Ивановской области.			
Им.	Кол.уч.	Лист	Масш.	Полис.	Дата	Положение о территориальном планировании	Стадия	Лист	Листов
ГАП							II	3	
						Карта функциональных зон поселения. Масштаб 1:25000			
						ООО "АКБ СТАЛЬ"			