
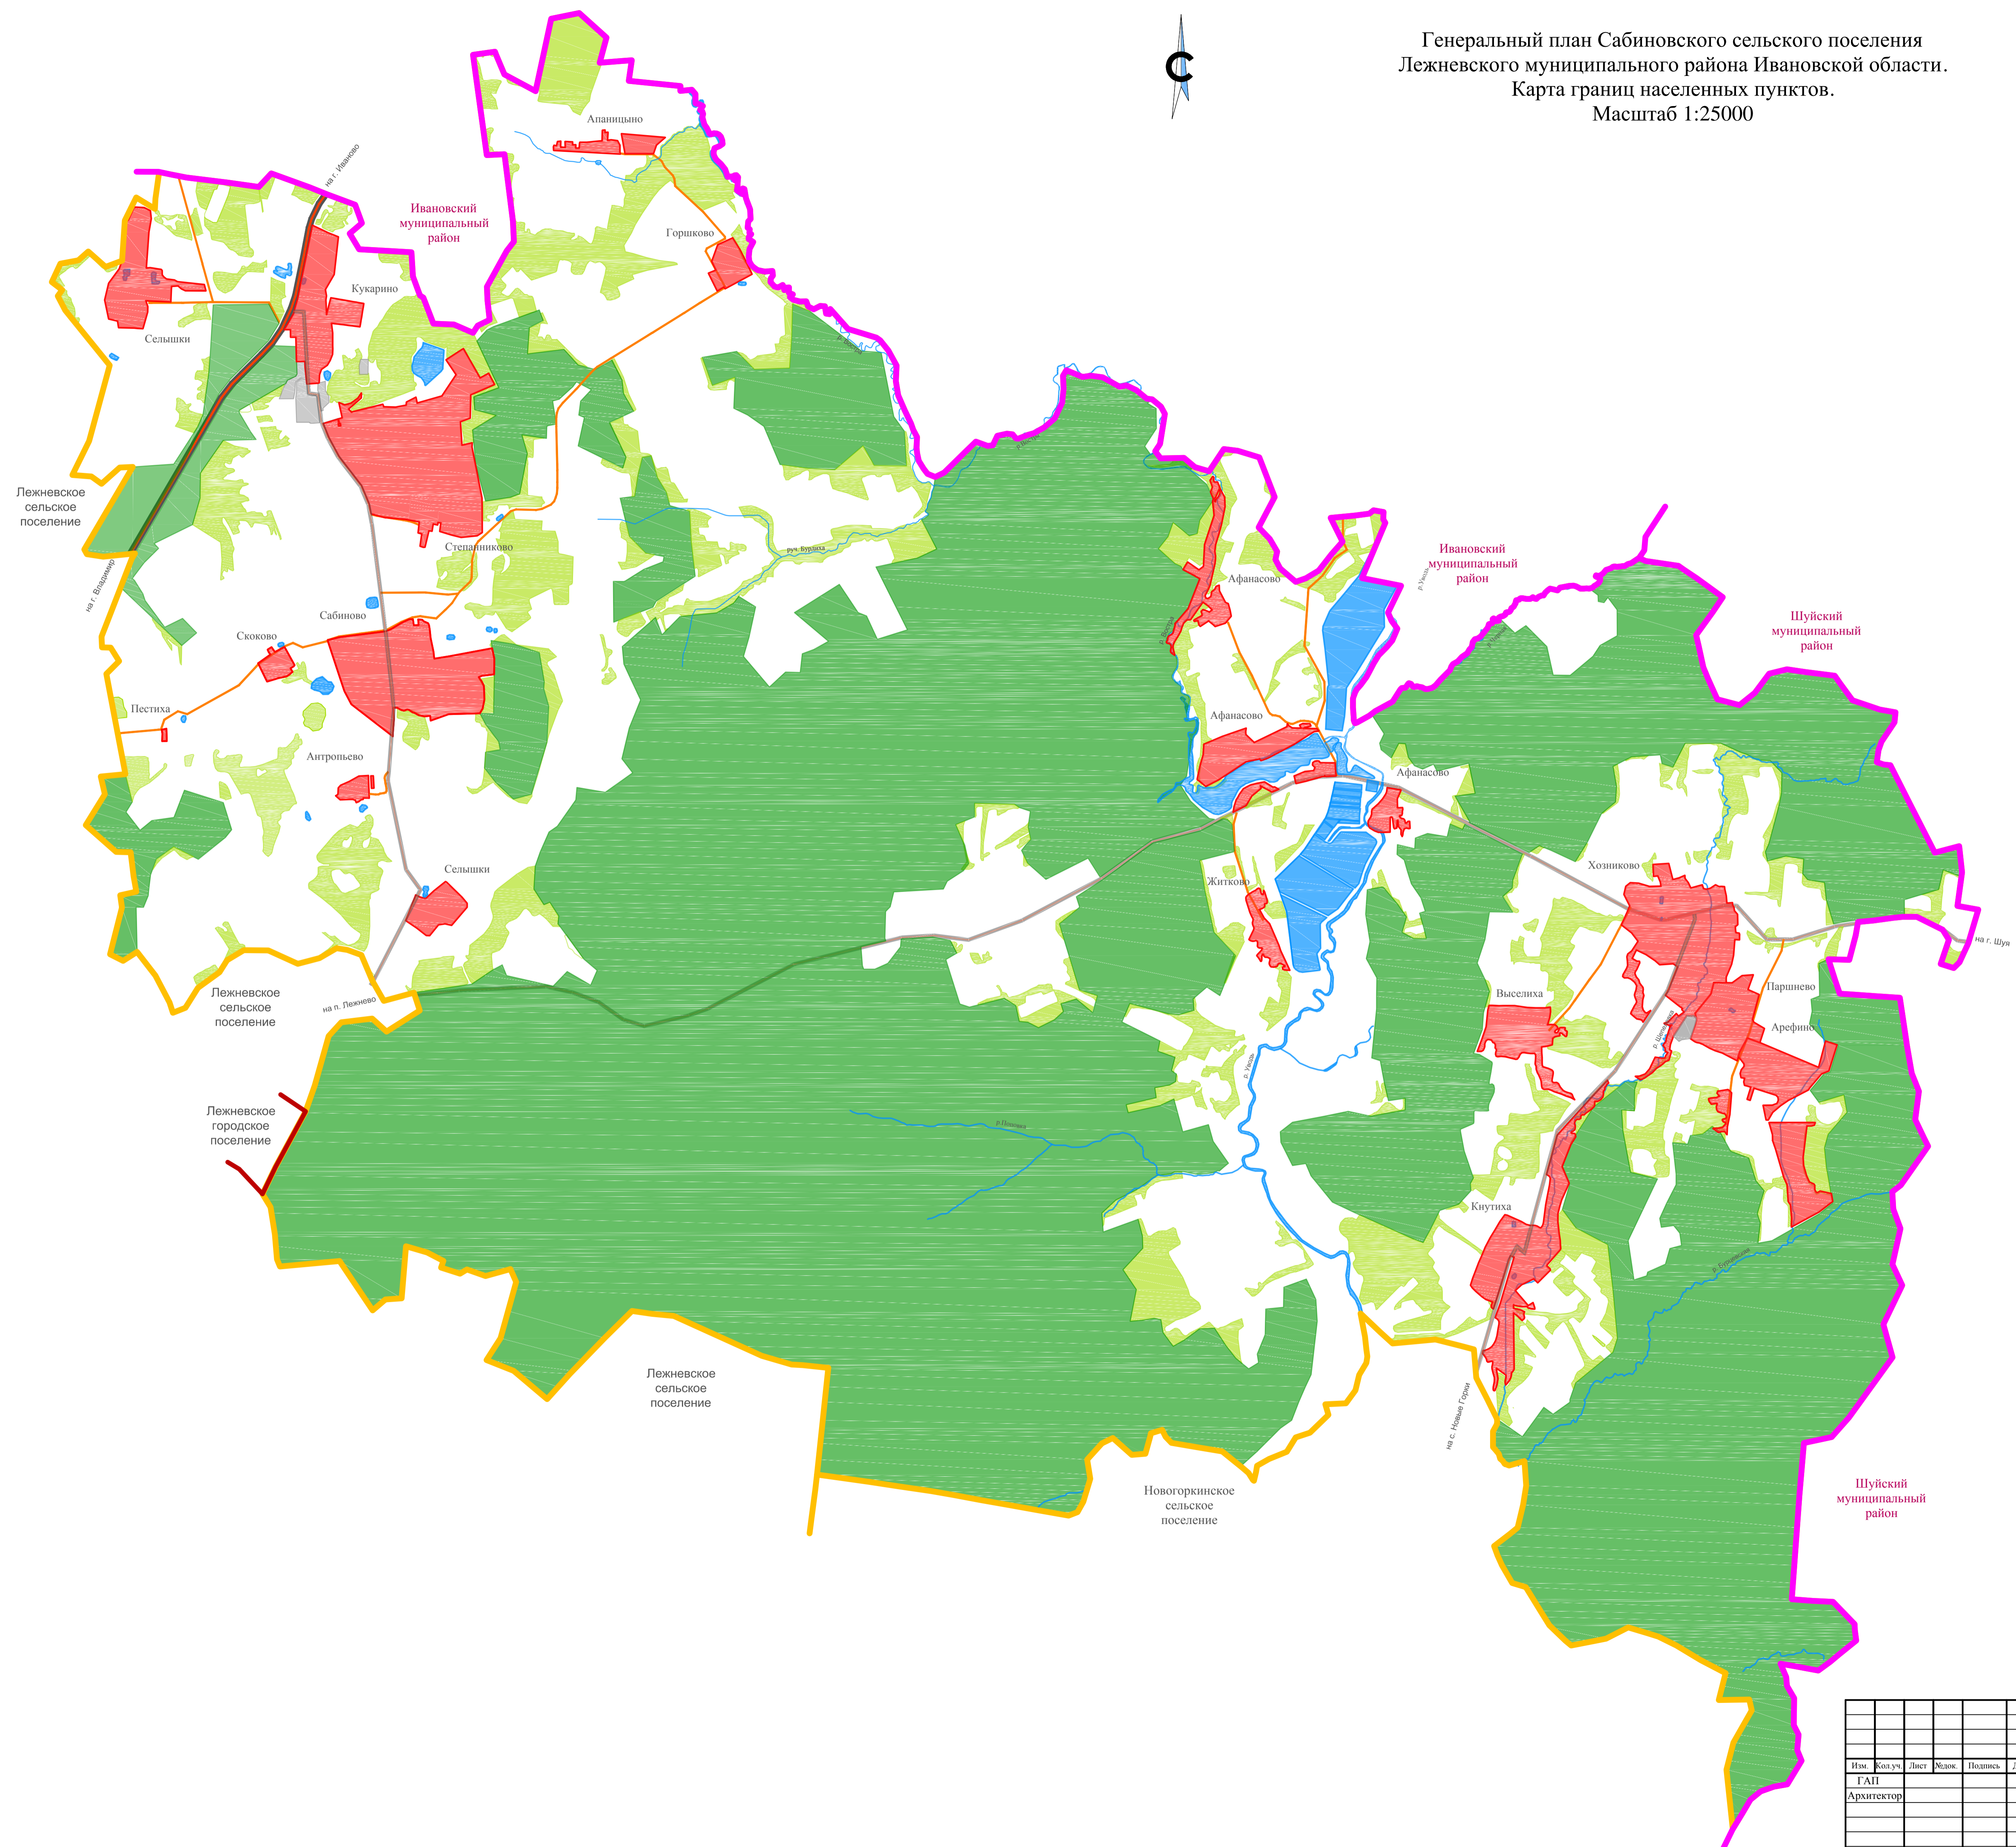


Генеральный план Сабиновского сельского поселения  
 Лежневского муниципального района Ивановской области.  
 Карта границ населенных пунктов.  
 Масштаб 1:25000

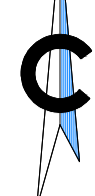

- Условные обозначения:**
- Границы
- Граница муниципального района
  - Граница сельского поселения
  - Граница городского поселения
  - Граница населенного пункта
- Административные функции
- Сабиново** Центр сельского поселения
  - Хозниково** Населенный пункт
- Категории земель по целевому назначению:
- Земли населенных пунктов
  - Земли сельскохозяйственного назначения
  - Земли лесного фонда
  - Земли водного фонда
  - Земли промышленности, транспорта, энергетики и иного специального назначения
  - Земли особо охраняемых территорий и объектов
  - Земли запаса
- Инженерно-транспортная инфраструктура:
- Автомобильная дорога федерального значения
  - Автомобильная дорога межмуниципального значения
  - Автомобильная дорога местного значения

						Генеральный план Сабиновского сельского поселения Лежневского муниципального района Ивановской области.			
Им.	Кол.уч.	Лист	Масш.	Полис.	Дата	Положение о территориальном планировании	Стадия	Лист	Листов
ГАП							П	2	
Архитектор						Карта границ населенных пунктов. Масштаб 1:25000	ООО "АКБ СТАЛЬ"		